

74 - Commune de FILLIERE

Adresse / Lieudit : 1, route de Villaz / Les Chatelets
Section : 022B
Parcelle(s) n° 525


Propriété de M. et Mme Encrenaz

PLAN TOPOGRAPHIQUE

Echelle : 1/250

Topographie

- : Grille
 - : Tampon EP / EU
 - : Lampadaire
 - : Bouche à clé
 - 189** Numéro Cadastral
 - Mur
 - Clôture
 - Bordure / trottoir
 - Bord enrobé
 - Talus
 - Bâti. dur
 - 347.53 Point de niveau
 - Zonage PLU
- Application du plan cadastral réalisée par agrandissement et calage du plan au 1/1000. L'application cadastrale représentée ne confère aucune garantie juridique ni droit de propriété

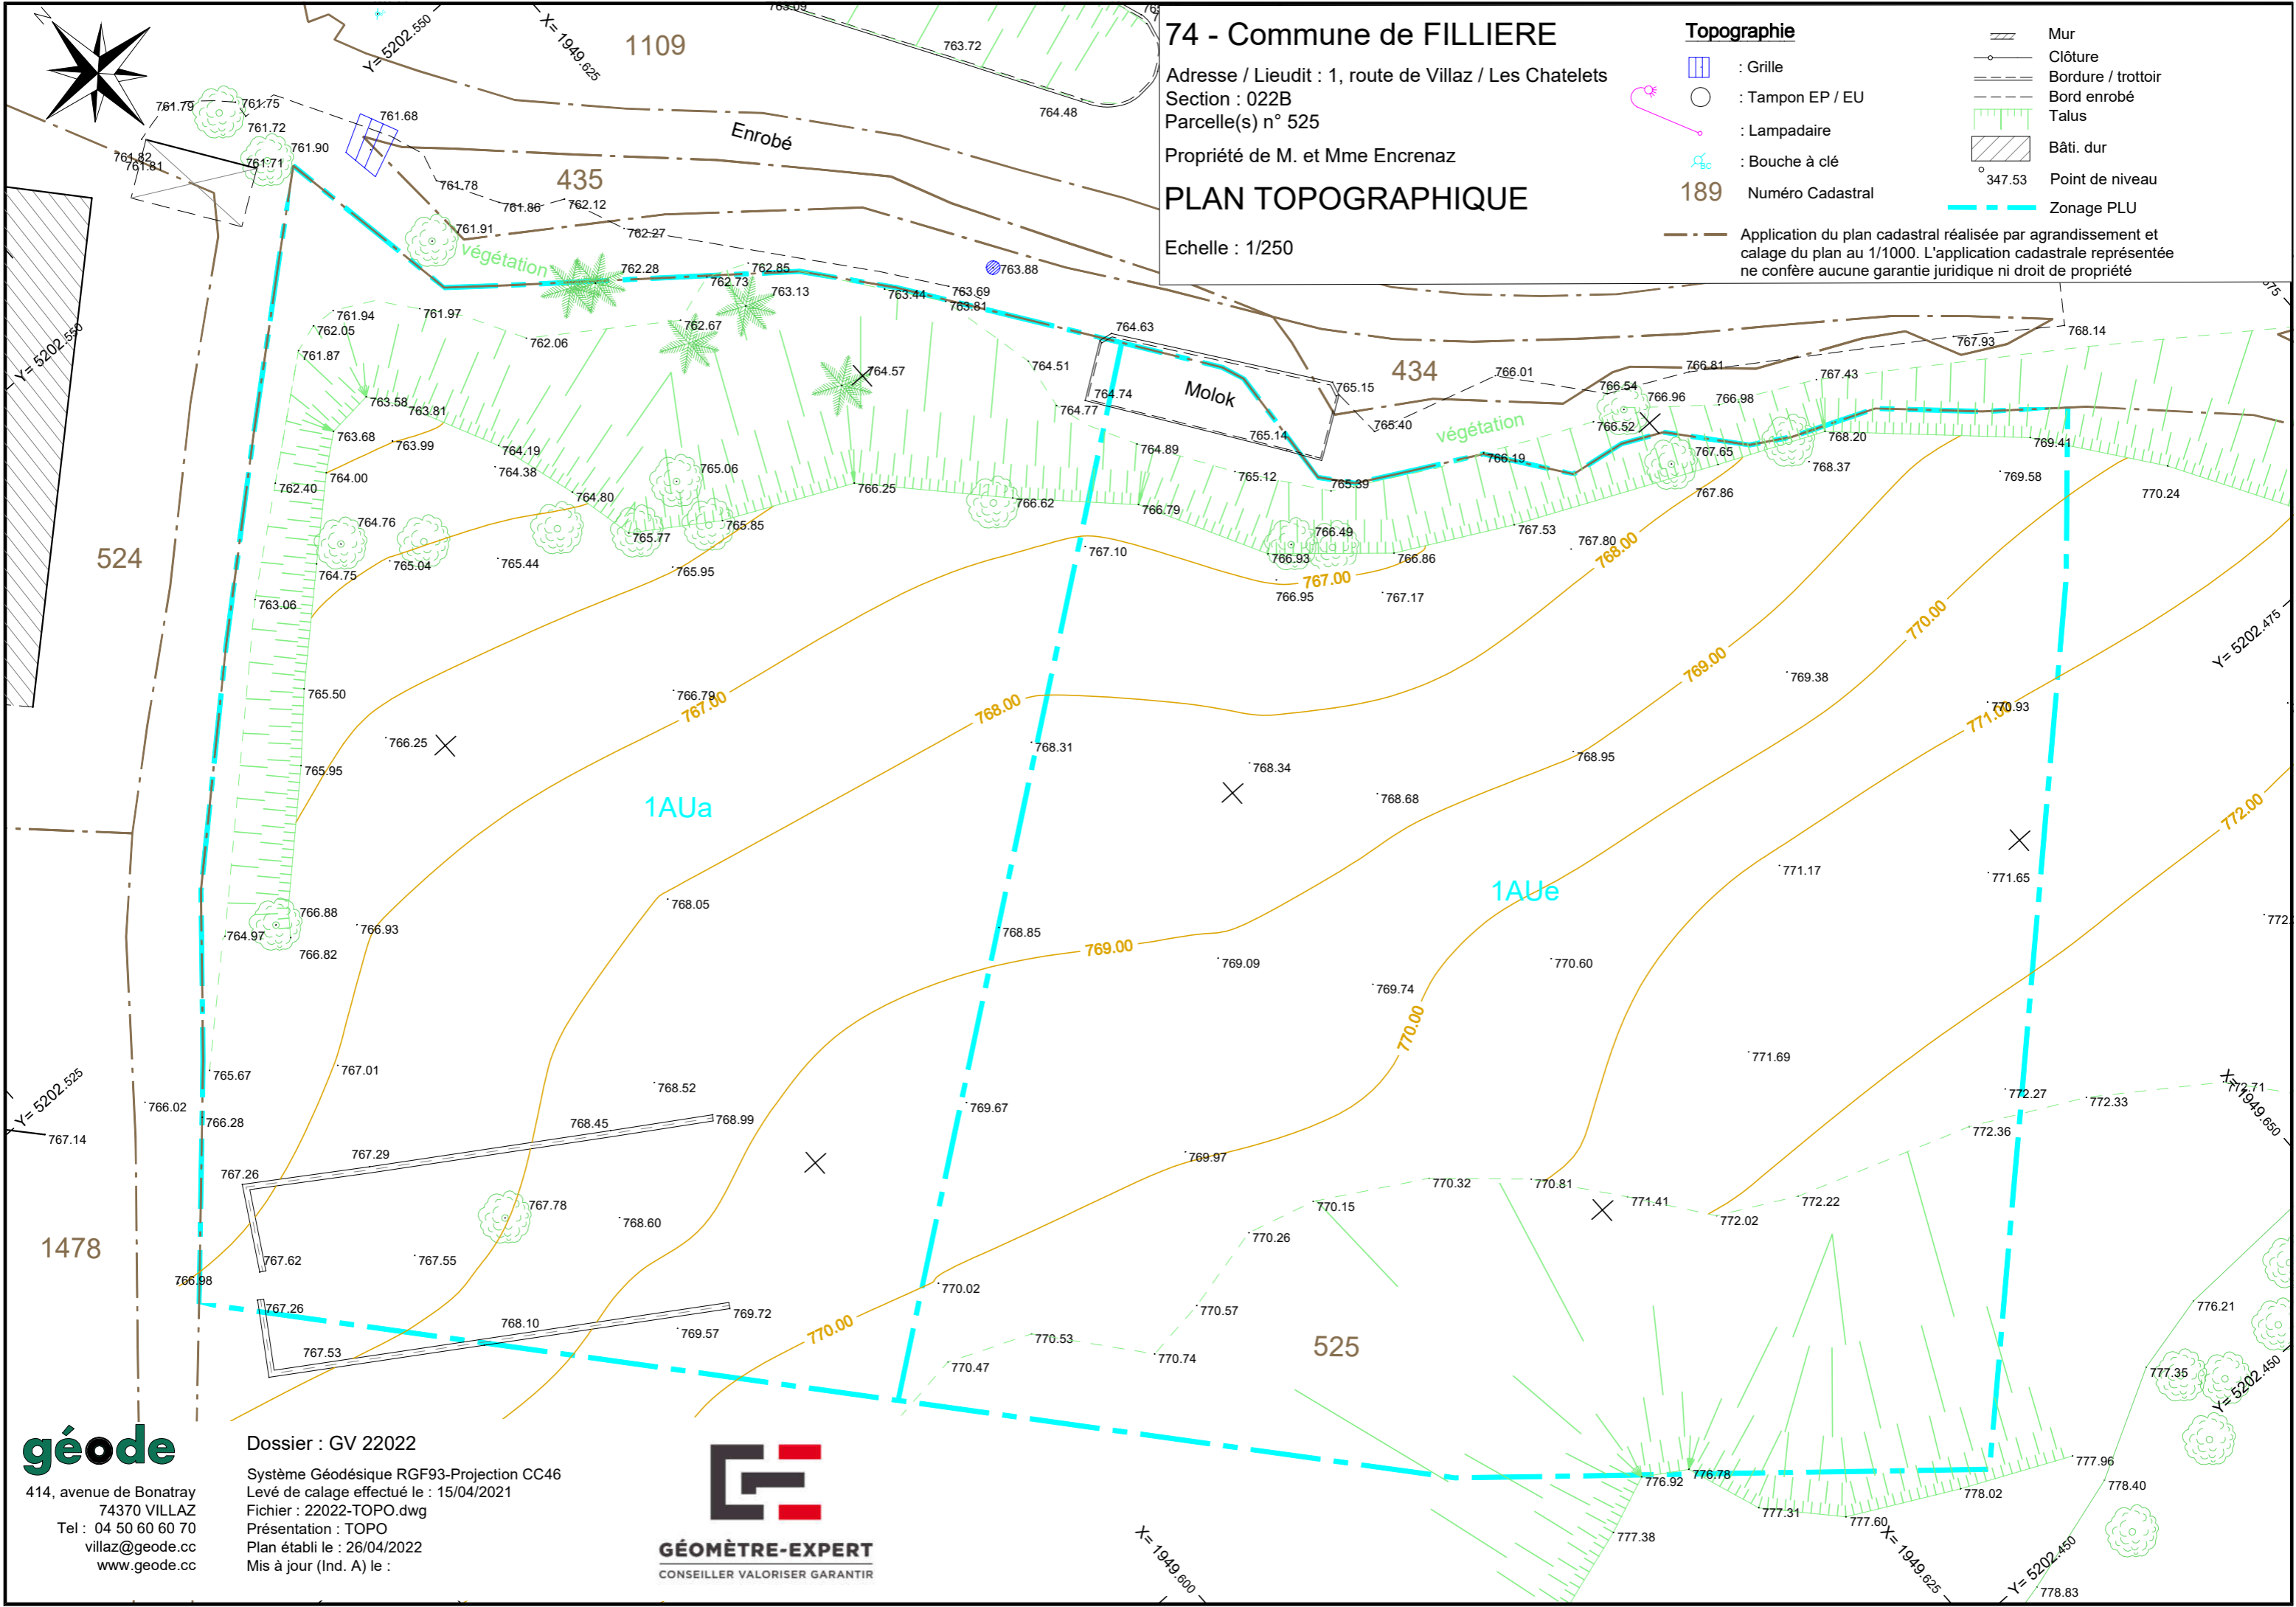

géode

414, avenue de Bonatray
74370 VILLAZ
Tel : 04 50 60 60 70
villaz@geode.cc
www.geode.cc

Dossier : GV 22022
Système Géodésique RGF93-Projection CC46
Lev de calage effectué le : 15/04/2021
Fichier : 22022-TOPO.dwg
Présentation : TOPO
Plan établi le : 26/04/2022
Mis à jour (Ind. A) le :

